


דירת גן 5 חדרים

דגם K
בינינים 5-3 | קומת גרנק | דירה מ' 2
שטח הדירה 127.79 מ'ר

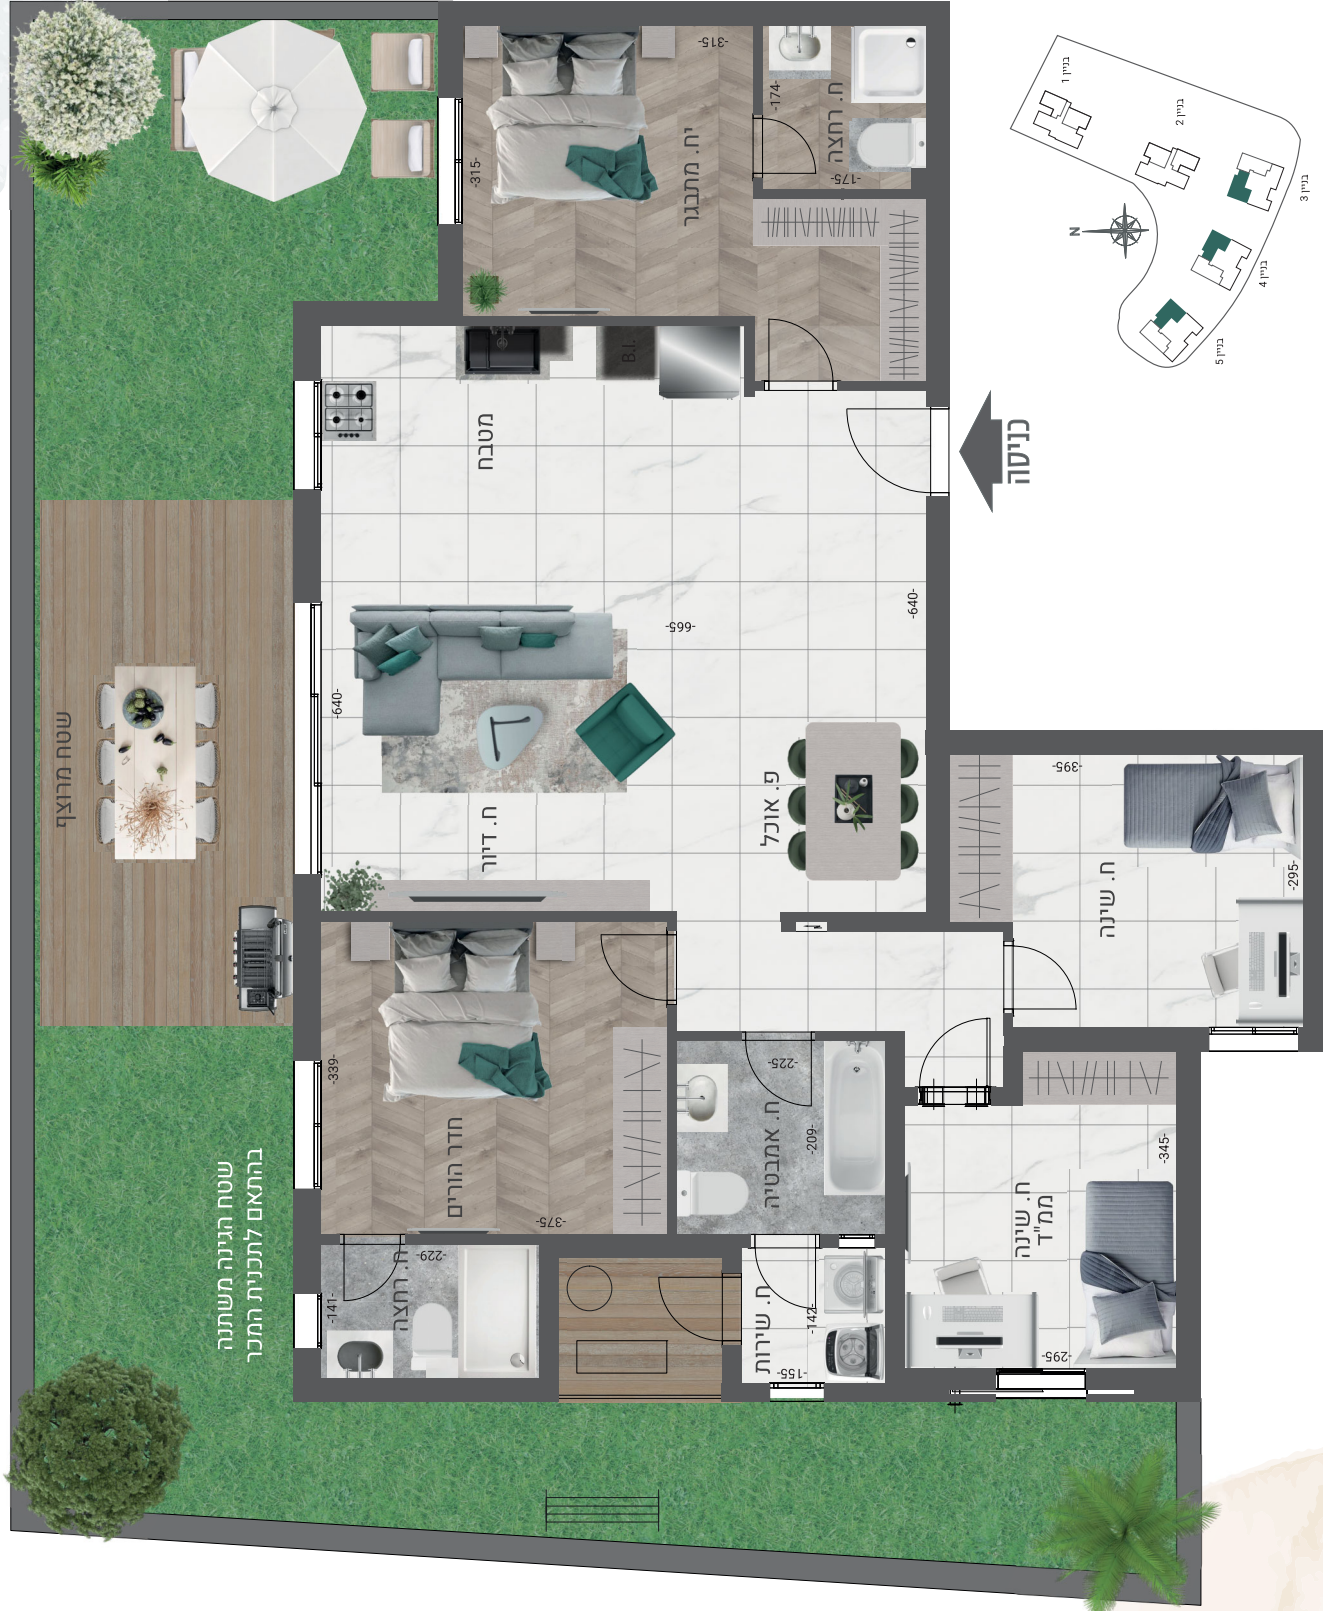

מפרט טכני

- הבנין**
- לובי בעיצוב אדריכלי
 - 2 מעליות מהירות
 - 2 תצויות פרטיות
 - פיתוח סביבתי
 - מתחם טנר
 - משרדון דיירים מטאור כולל מעבדון
 - בנייה יוקרה

- הדירה**
- ריצוף גרנט פורצלן 80*80 או 60*60 או 100*100
 - במבחר גוונים ושונים
 - דלתות פנים מנור, משרדית וניקב אקוסטיב
 - במונים שונים או שרוע
 - דלת כניסה מעוצבת
 - רישומת בחלונות
 - סוויטת הורים מקפאית עם תרצה פרט
 - הכנה לעמדת ביקוית לחימום מים בבו
 - (נק, מים + טו + TV במרפסת שמש
 - מבה תפרה 3 מטר
 - זיגוג בידודי, בחלונות
 - הכנה לעמדת ביקוית לחימום מים בבו
 - חיבור הבנין למערכת מולארית ע"פ תקן

- מטבח**
- חיפוי קרמיקה
 - ארוחת מטבח סטנדרטי עליון ותחתון כולל built in
 - הכנה למדיה כלים צמוד לכיור
 - שיש קיסר או שרוע
 - כיור בהתקנה שטוחה
 - ברד שריר במטבח
- חדר האמבטיה**
- דקור בחדרי שירותים ואמבטיה
 - אמבטיה אקולית
 - נאורות קמיות של חברת GROHE או שרוע
 - אסלות תלויות
 - ברדי חמה או שרוע
 - ארוחת אמבטיה
 - חיפוי קירות עד התקרה
 - אינטרפס 4 דרך

- השטח**
- השטח חולט נאון
 - הכנה לנקי ערוזיה בכל חדר
 - תריסים חשמליים (מרט לממד)
 - אינטרפס ערוזיה צבעוני
 - מנסק מתליק בכל חדרי הטייה

המכית הדירה הינו לצרכי הממשל בכבר נאון קמיות כל המכיות מצד התכרה. או התכרה ייחודי רק חוץ התכר המכיות מצד המכר ומסופחה. ריחון, ארוחת המכיות למט המכיות מצד המכיות והתחתון, הינם לצרכי הממשל בכבר. המכיות הממוצות הינו מרות לנקי שטח ואו כל צפוי אחי. יעי. מנסק מצד המכיות המכיות. מנסק המכיות המכיות. מנסק

LA VIDA

מקום לבנות בו חיים
by avot goot